



ÚZEMNÍ PLÁN DLOUHOMILOV

VÝKRES ZÁKLADNÍHO ČLENĚNÍ ÚZEMÍ

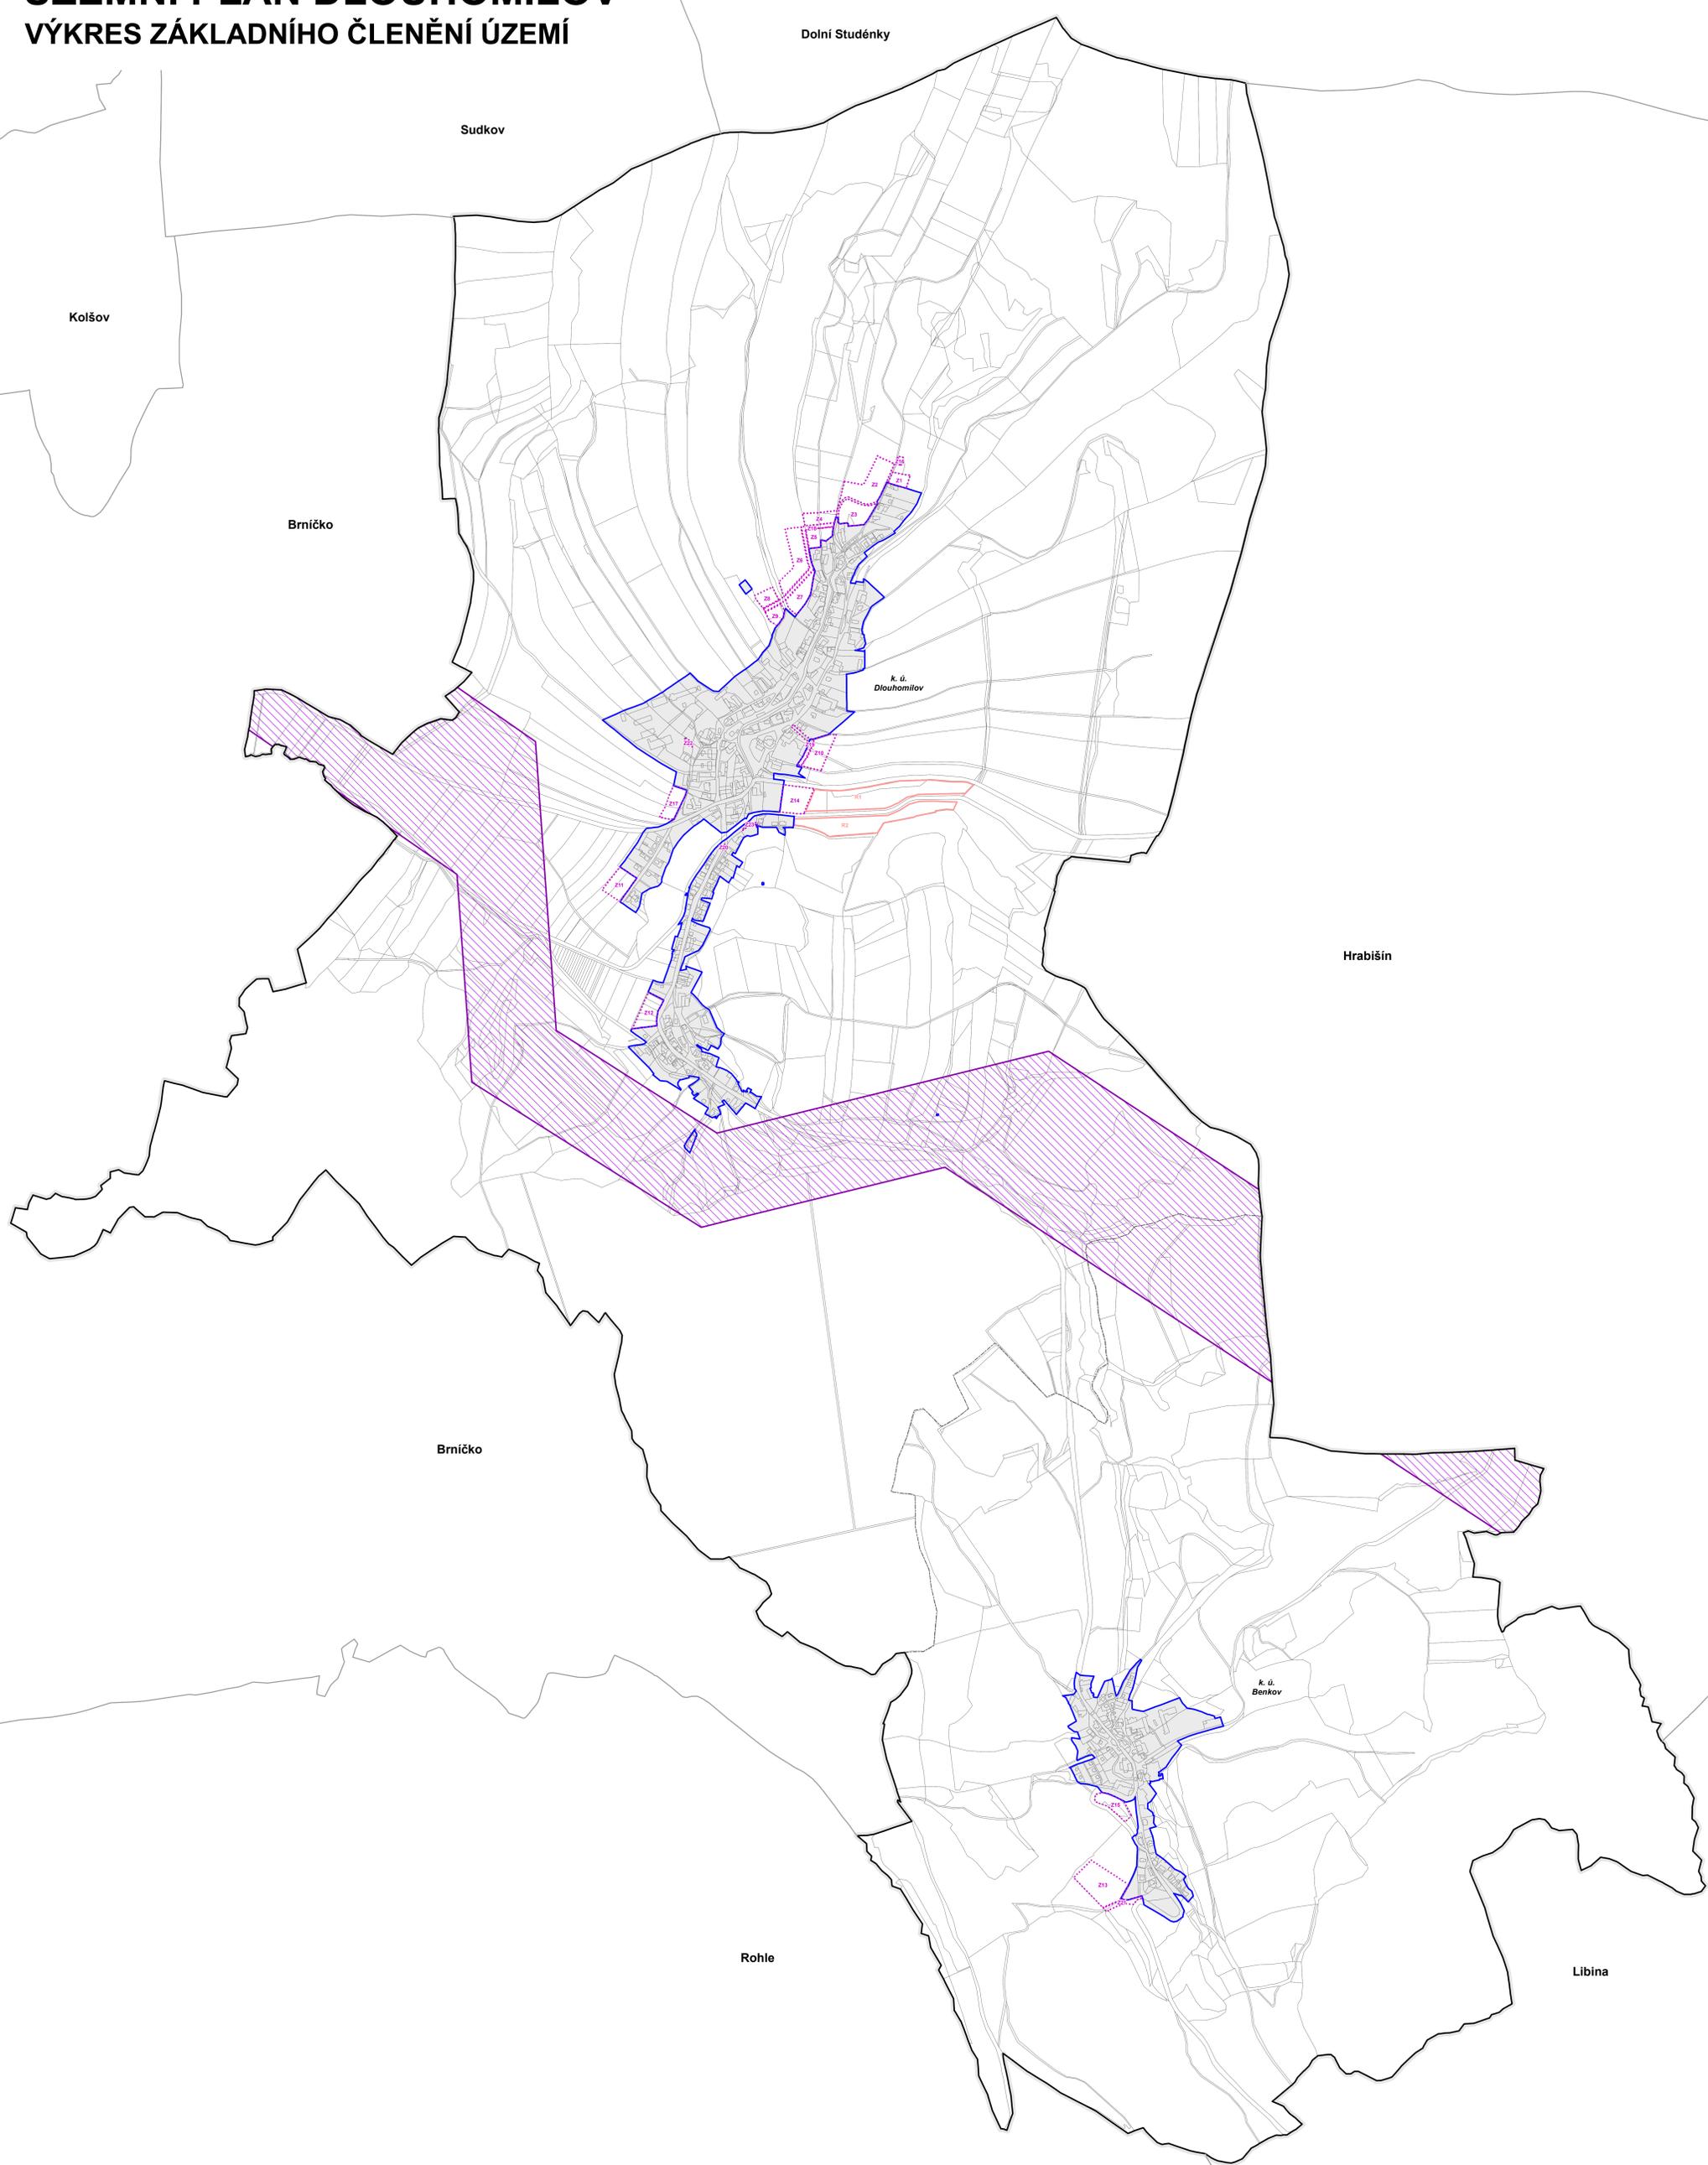

- stav návrh územní rezerva
- ZÁKLADNÍ ČLENĚNÍ ÚZEMÍ**
- Hranice řešeného území
 - Hranice katastrálního území
 - Hranice obcí
 - Zastavěné území k 3. 9. 2012
 - Zastavitelné plochy
 - Plochy územních rezerv
- TECHNICKÁ INFRASTRUKTURA**
- Koridor pro vedení elektrické sítě VVN 400 kV

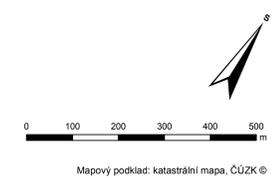

ZÁZNAM O ÚČINNOSTI	
Označení správního orgánu, který územní plán vydal:	Zastupitelstvo obce Dlouhomilov
Datum nabytí účinnosti územního plánu:	
Oprávněná úřední osoba pořizovatele:	
Jméno a příjmení:	Jiří Štelc
Funkce:	Starosta
Podpis:	
	Úřední razítko

ÚZEMNÍ PLÁN DLOUHOMILOV		
Objednatel:	Obec Dlouhomilov	Pořizovatel: Obecní úřad Dlouhomilov
Zhotovitel:	Institut regionálních informací, s.r.o.	
Osoba oprávněná podle zvláštního právního předpisu k projektové činnosti ve výstavbě:	Ing. arch. Michal Hadlač	
Číslo autorizace:	03 497	
Projektant:	Ing. Štěpán Malach Mgr. Vladimíra Macurová	
Projektant ÚSES:	Ing. Petra Šalápková	
	Autorizační razítko	
VÝKRES ZÁKLADNÍHO ČLENĚNÍ ÚZEMÍ	Měřítko 1 : 5 000	B1