


ÚZEMNÍ PLÁN DLOUHOMILOV

KOORDINAČNÍ VÝKRES - CELÉ ŘEŠENÉ ÚZEMÍ

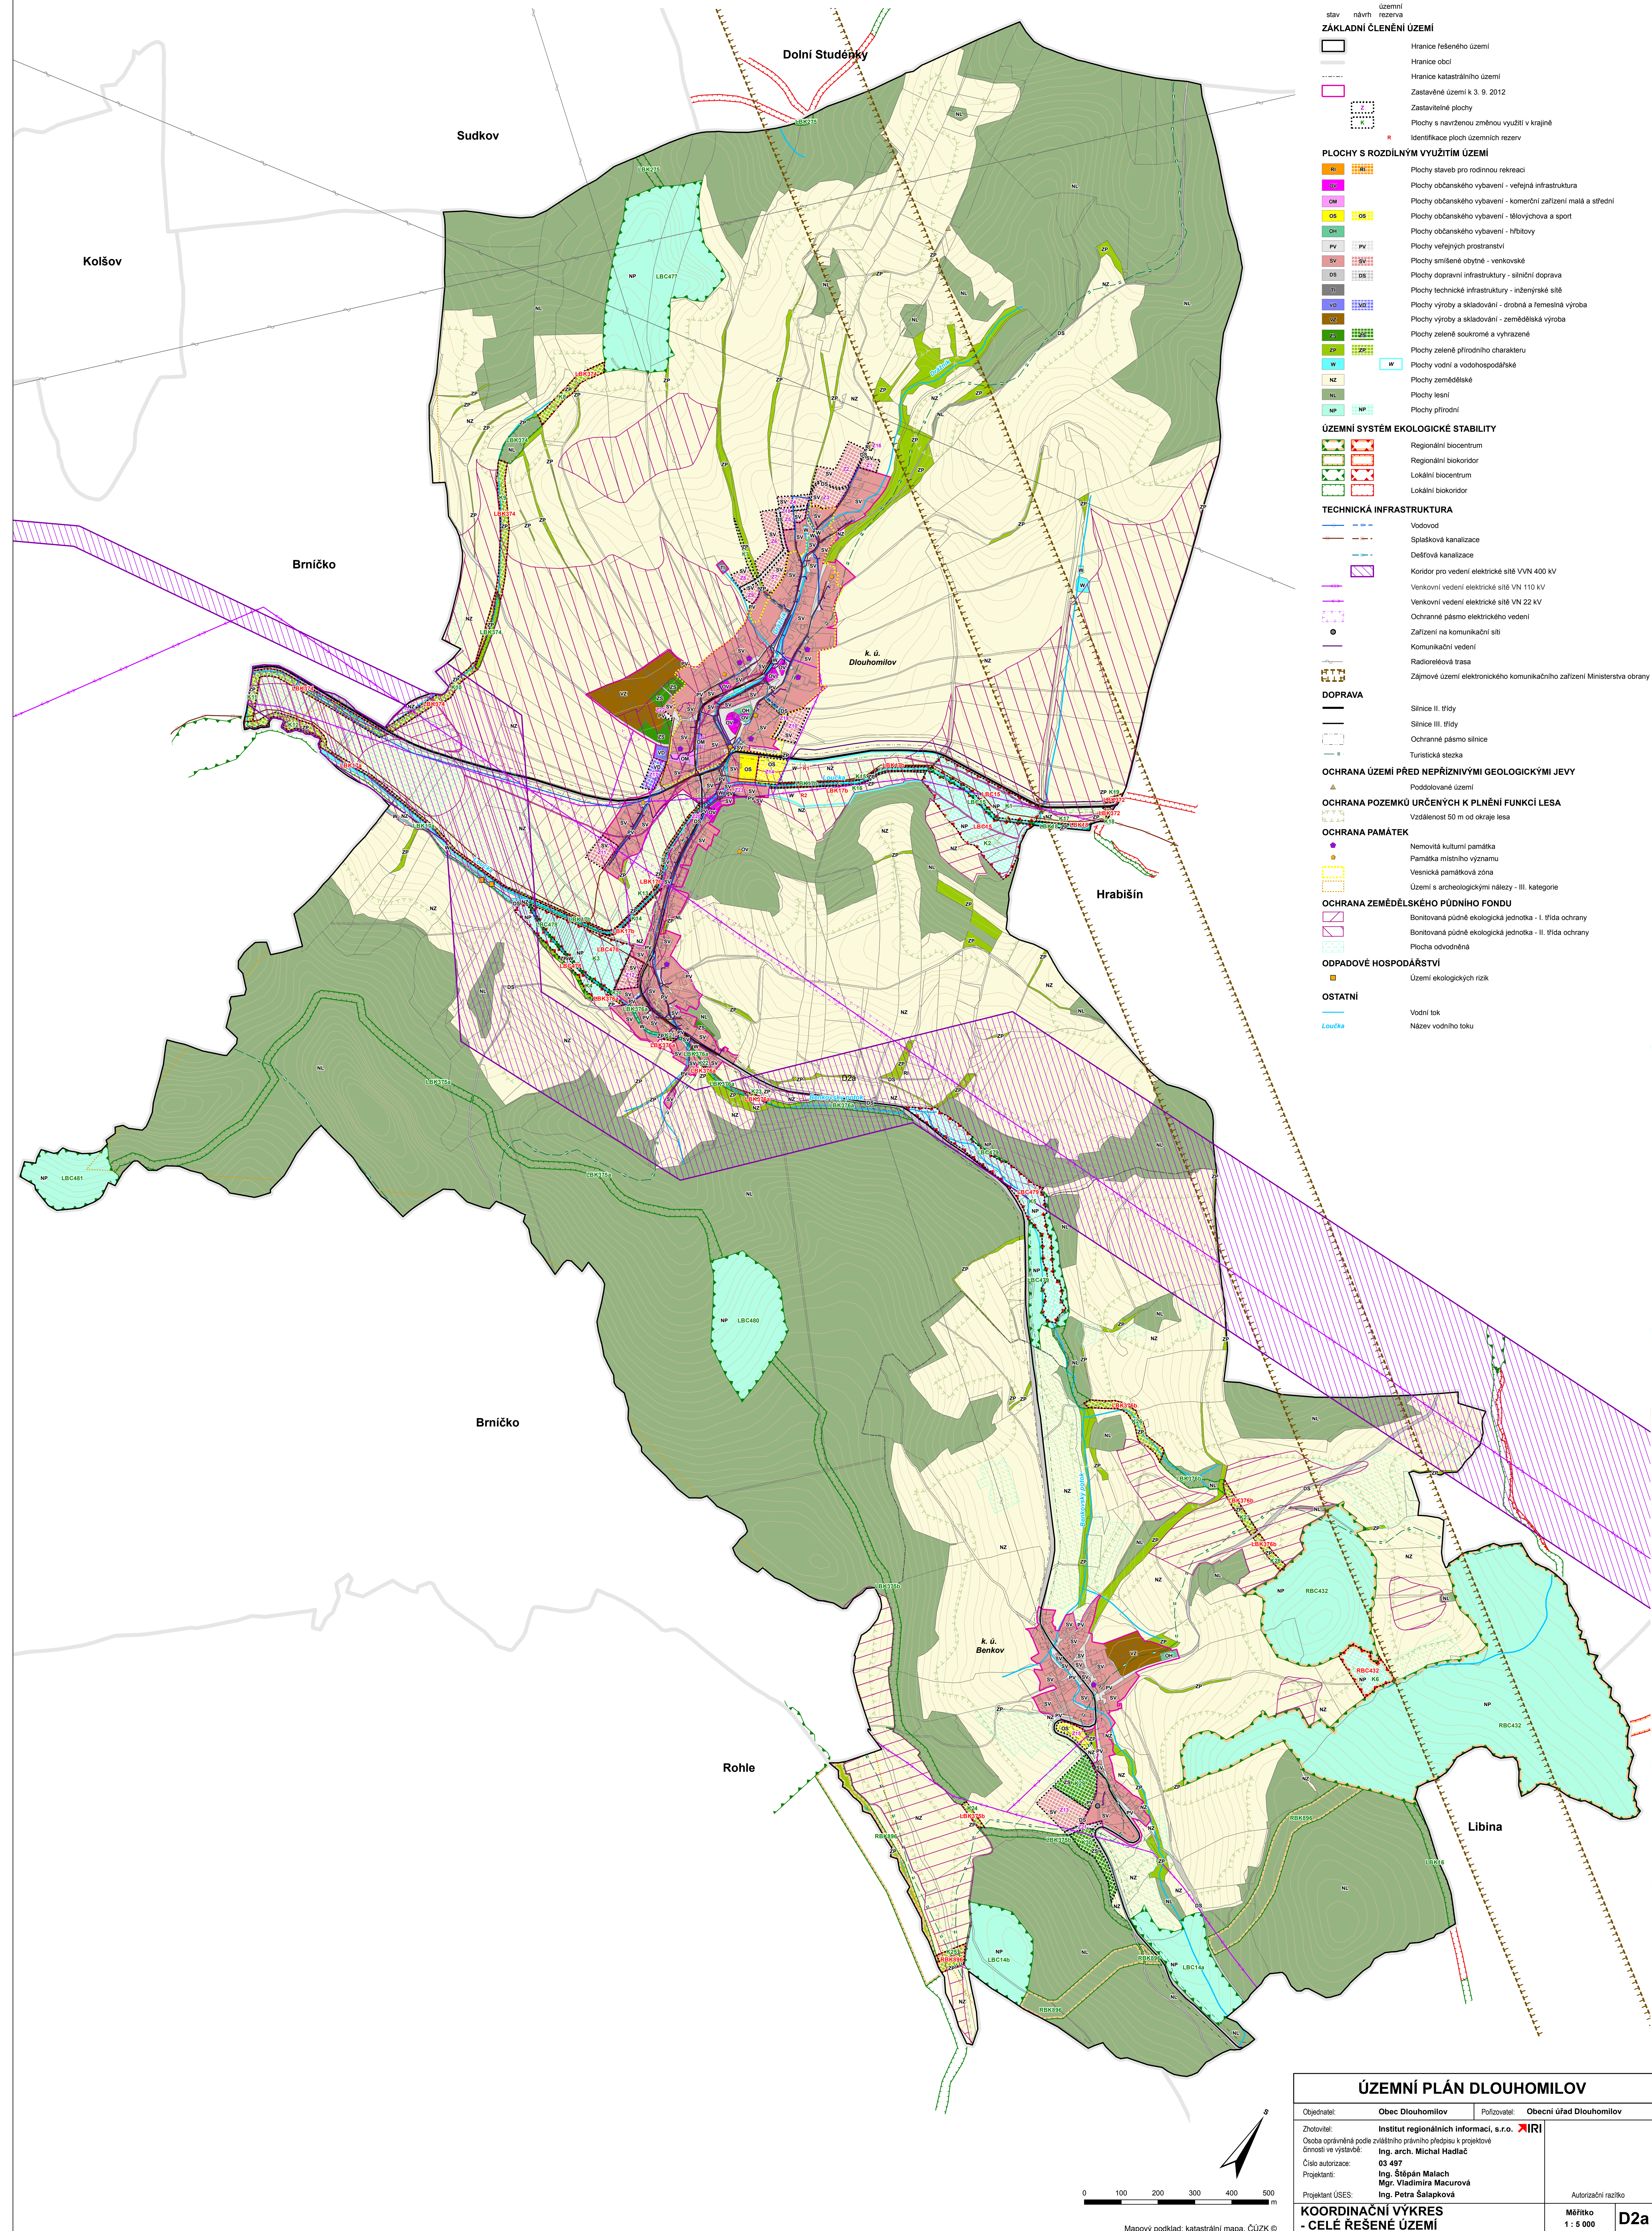

ÚZEMNÍ PLÁN DLOUHOMILOV		
Objednatel: Obec Dlouhomilov	Polizovatel: Obecní úřad Dlouhomilov	
Zhotovitel: Institut regionálních informací, s.r.o.  Osoba oprávněná podlézt: zvláštní právního předpisu k projektové činnosti ve výstavbě: Ing. arch. Michal Hladík Číslo autorizace: 03 497 Projektant: Ing. Štěpán Malach Mgr. Vladimíra Macurová Ing. Petra Šalápková		Autorizační razítko
KOORDINAČNÍ VÝKRES - CELÉ ŘEŠENÉ ÚZEMÍ		Měřítko 1 : 5 000 D2a