ÚZEMNÍ PLÁN DLOUHOMILOV

KOORDINAČNÍ VÝKRES - ZASTAVĚNÉ A ZASTAVITELNÉ ÚZEMÍ - DLOUHOMILOV

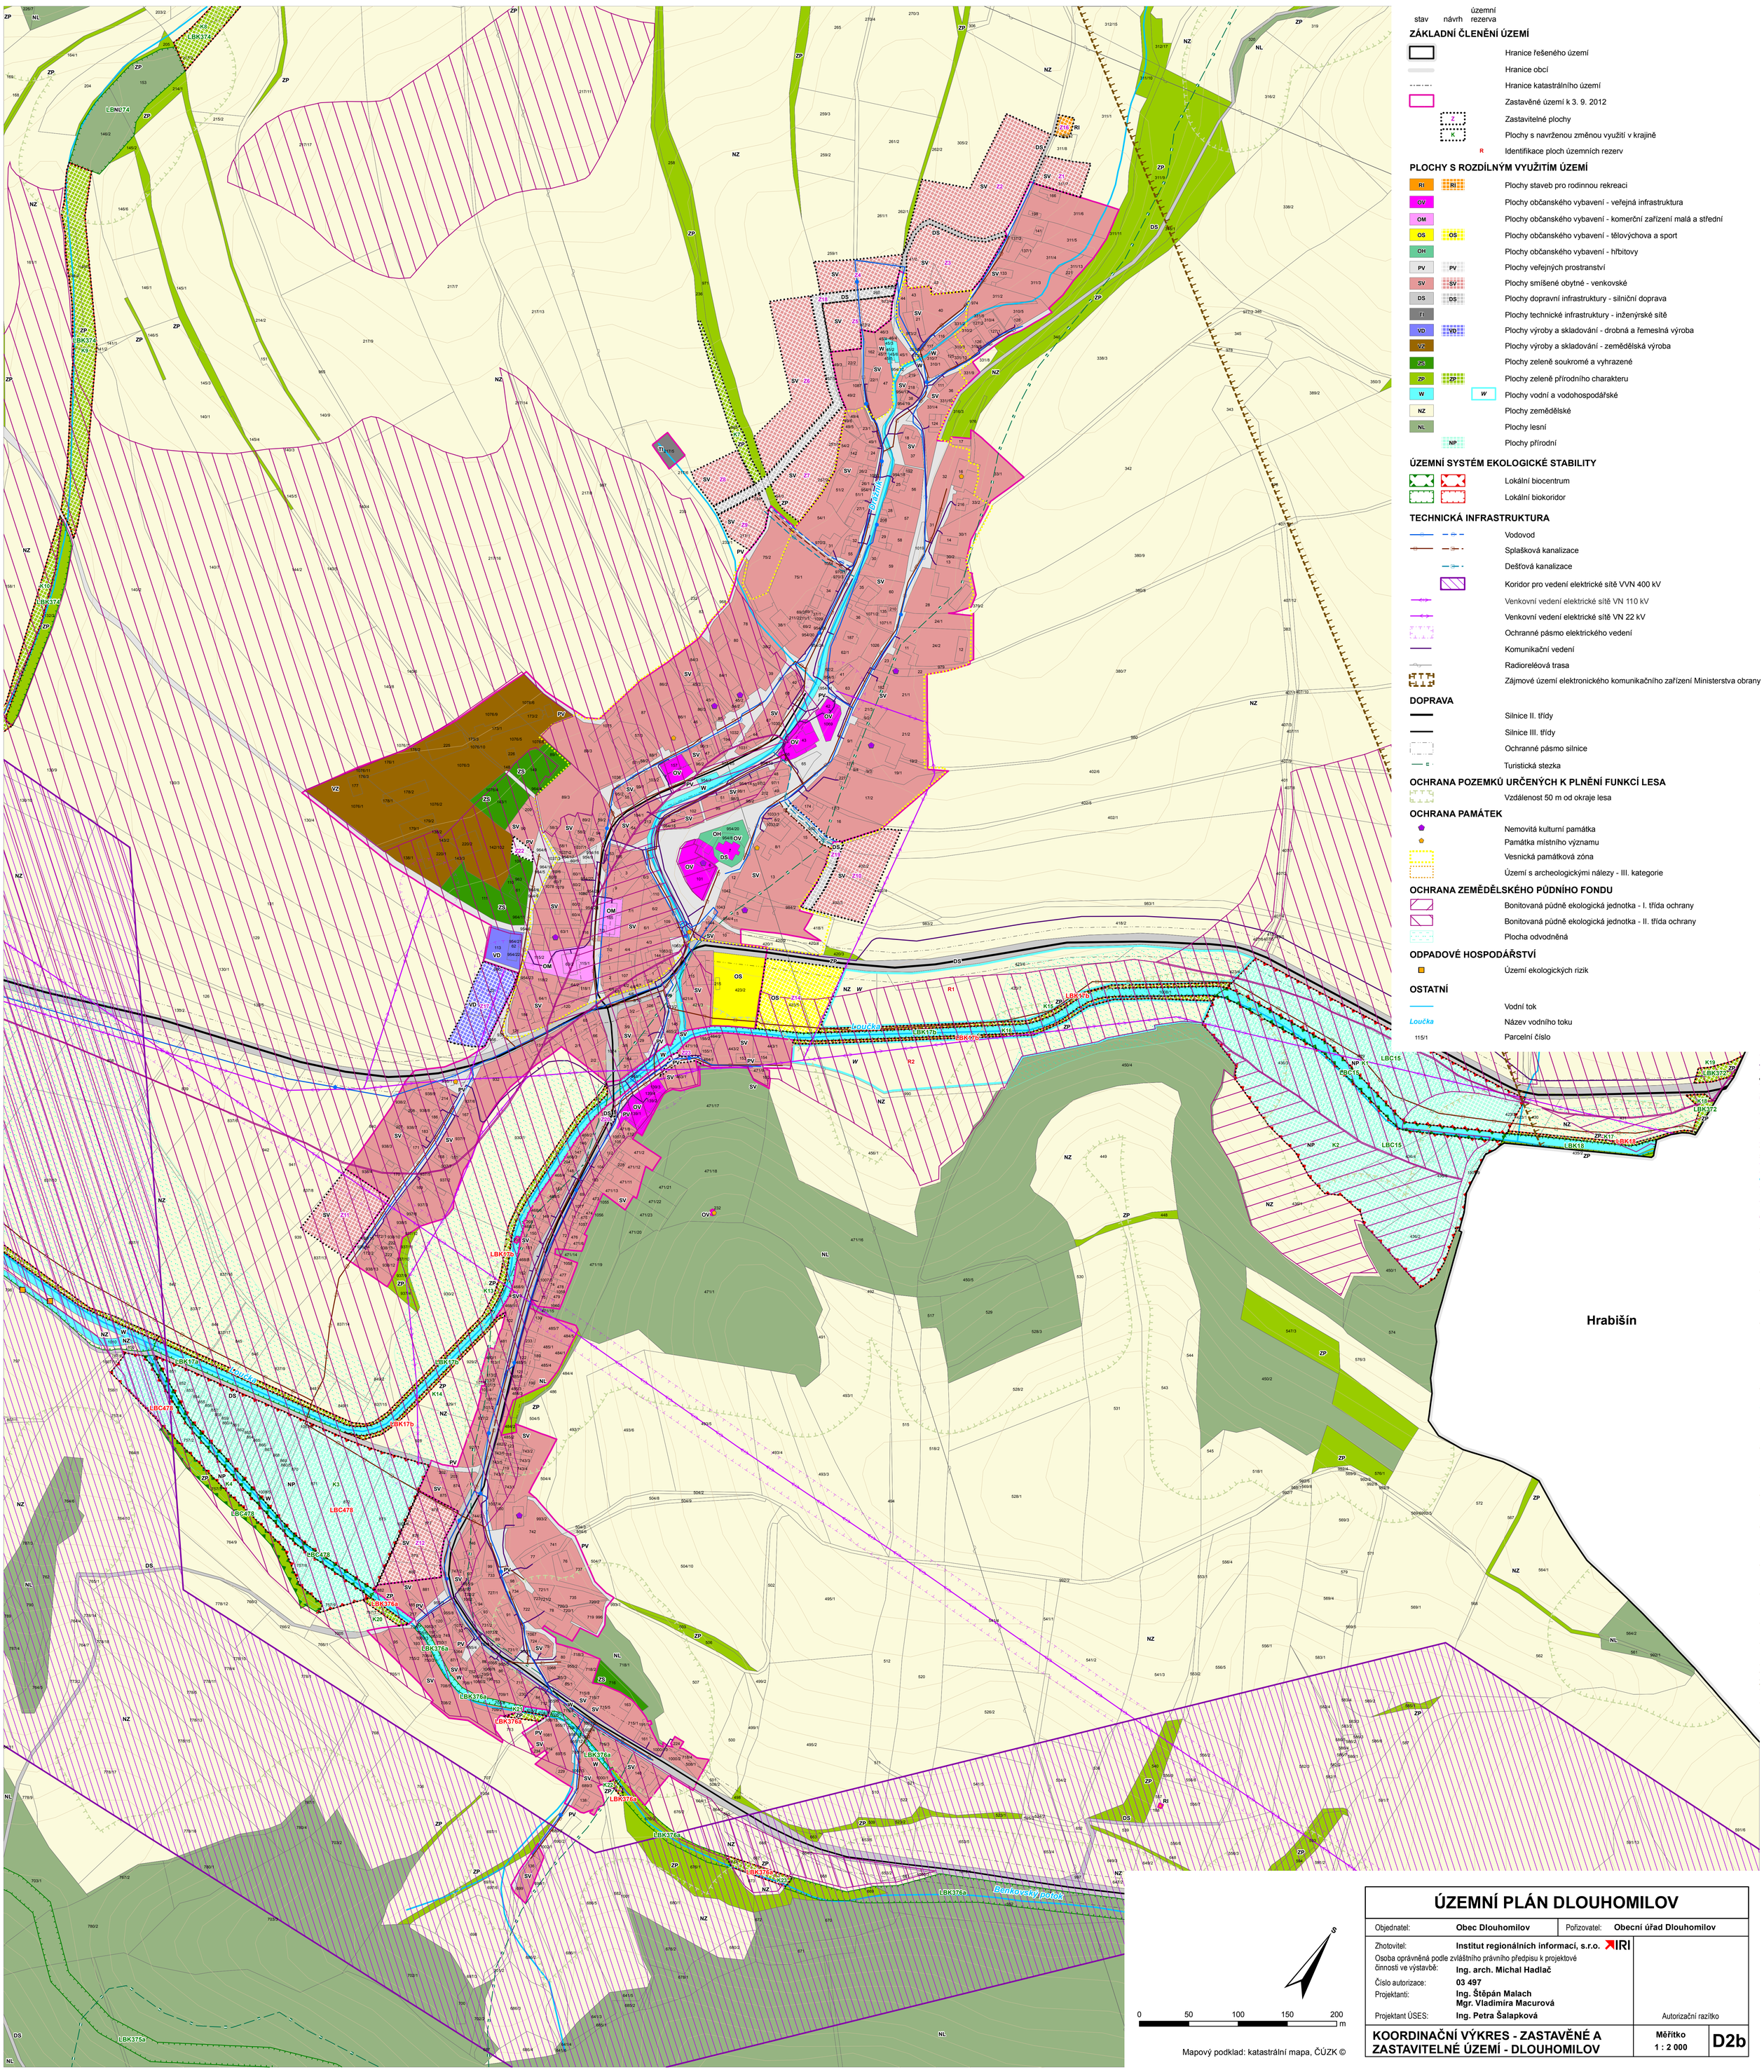

stav návrh územní rezerva

ZÁKLADNÍ ČLENĚNÍ ÚZEMÍ

- Hranice řešeného území
- Hranice obcí
- Hranice katastrálního území
- Zastavěné území k 3. 9. 2012
- Z — Zastavitelné plochy
- K — Plochy s navrženou změnou využití v krajině
- R — Identifikace ploch územních rezerv

PLOCHY S ROZDÍLNÝM VYUŽITÍM ÚZEMÍ

- RI — Plochy staveb pro rodinnou rekreaci
- OV — Plochy občanského vybavení - veřejná infrastruktura
- OM — Plochy občanského vybavení - komerční zařízení malá a střední
- OS — Plochy občanského vybavení - tělovýchova a sport
- OH — Plochy občanského vybavení - hřbitovy
- PV — Plochy veřejných prostranství
- SV — Plochy smíšené obytné - venkovské
- DS — Plochy dopravní infrastruktury - silniční doprava
- TI — Plochy technické infrastruktury - inženýrské sítě
- VD — Plochy výroby a skladování - drobná a řemeslná výroba
- VZ — Plochy výroby a skladování - zemědělská výroba
- ZS — Plochy zeleně soukromé a vyhrazené
- ZP — Plochy zeleně přírodního charakteru
- W — Plochy vodní a vodohospodářské
- NZ — Plochy zemědělské
- NL — Plochy lesní
- NP — Plochy přírodní

ÚZEMNÍ SYSTÉM EKOLOGICKÉ STABILITY

- Lokální biocentrum
- Lokální biokoridor

TECHNICKÁ INFRASTRUKTURA

- Vodovod
- Splašková kanalizace
- Dešťová kanalizace
- Koridor pro vedení elektrické sítě VVN 400 kV
- Venkovní vedení elektrické sítě VN 110 kV
- Venkovní vedení elektrické sítě VN 22 kV
- Ochranné pásmo elektrického vedení
- Komunikační vedení
- Radioreléová trasa
- Zájmové území elektronického komunikačního zařízení Ministerstva obrany

DOPRAVA

- Silnice II. třídy
- Silnice III. třídy
- Ochranné pásmo silnice
- Turistická stezka

OCHRANA POZEMKŮ URČENÝCH K PLNĚNÍ FUNKCÍ LESA

- Vzdálenost 50 m od okraje lesa

OCHRANA PAMÁTEK

- Nemovitá kulturní památka
- Památka místního významu
- Vesnická památková zóna
- Území s archeologickými nálezy - III. kategorie

OCHRANA ZEMĚDĚLSKÉHO PŮDNÍHO FONDU

- Bonitovaná půdně ekologická jednotka - I. třída ochrany
- Bonitovaná půdně ekologická jednotka - II. třída ochrany
- Plocha odvodněná

ODPADOVÉ HOSPODÁŘSTVÍ

- Území ekologických rizik

OSTATNÍ

- Vodní tok
- Loučka — Název vodního toku
- 115/1 — Parcelní číslo

0 50 100 150 200 m

Mapový podklad: katastrální mapa, ČÚZK ©

ÚZEMNÍ PLÁN DLOUHOMILOV			
Objednatel:	Obec Dlouhomilov	Pořizovatel:	Obecní úřad Dlouhomilov
Zhotovitel:	Institut regionálních informací, s.r.o. IRI		
Osoba oprávněná podle zvláštního právního předpisu k projektové činnosti ve výstavbě:	Ing. arch. Michal Hadlač		
Číslo autorizace:	03 497		
Projektanti:	Ing. Štěpán Malach Mgr. Vladimíra Macurová		
Projektant ÚSES:	Ing. Petra Šalapková		Autorizační razítko
KOORDINAČNÍ VÝKRES - ZASTAVĚNÉ A ZASTAVITELNÉ ÚZEMÍ - DLOUHOMILOV		Měřítko 1 : 2 000	D2b